

## PIANTA DELL'ABITATO DI CIVITA

### RICOSTRUZIONE ALL'ANNO 1705

Molti documenti dei nostri archivi testimoniano le ricostruzioni di Civita dopo il rovinoso terremoto del 1695.

Presentiamo una pianta di Civita, ricostruita al 1705, quando la parte maggiore dei lavori era terminata, nonché una pianta della zona del « Belvedere » così come era all'inizio del secolo scorso.

### LEGENDA


- 1) Strada detta di S. Francesco.
- 2) Porzione del prato detto di S. Francesco; adibito anticamente quale cimitero per gli Ebrei. (A.C.B. Consigli, A. 1546 c. 415t ed A. 1555 c. 84).
- 2a) Porzione del prato detto di S. Francesco, ove si svolgevano le tradizionali fiere di bestiame.
- 3) Chiesa di S. Francesco.
- 4) Convento dei Frati O.F.M.
- 5) Chiostro con pozzo.
- 6) Grotta detta di S. Bonaventura (antica tomba etrusca).
- 7) Posizione della Porta detta di S. Francesco. (A.C.B. Consigli A. 1731 c. 26).
- 8) Strada che conduce alla contrada di Mercatello e Civita.
- 9) Chiesina della Madonna delle Piagge, detta comunemente Madonella.
- 10) Contrada di Mercatello.
- 11) Ponte in muratura, costruito nel 1684 dal muratore Bonaventura Spinelli su progetto dell'Architetto Andrea Selva. (A.C.B. Consigli A. 1684 c. 171).
- 12) Strada della Tezia, che raggiunge Bagnoregio dal versante Sud e termina a Porta di Valle.


- 13) Strada che conduce alla fonte di Civita (fontane secche) ed alla fonte di Calleno.
- 14) Strada che conduce ai Mulini; e conduceva pure alla Valcheria ove fu eretta nell'anno 1550 l'industria tessile da Guido Lucci da Fossombrone col contributo del Cardinale Reginaldo Polo. (A.C.B.) Consigli A. 1550 c. 253.
- 15) Chiesa di S. Vittoria.
- 16) Porta di S. Maria, costruita di nuovo in corpo avanzato con il suo sovrastante cassero l'anno 1555. (A.C.B. Consigli 1554 c. 83).
- 17) Via della Cava; la quale fu parzialmente allargata per porvi i sedili di pietra ancora esistenti. Sopra a detta via trovavasi la chiesa di S. Maria, detta pure S. Maria della Cava, o S. Maria in Casseri, o S. Maria sopra portam. (A.C.B. Bollettario A. 1551 c. 37).
- 18) Chiesa di S. Bonaventura con annesso Oratorio.
- 19) e 20) Antiche strade o « cardini ».
- 21) Chiesa di S. Pietro diruta dal terremoto del 1695.
- 22) Torre di Pietro Martini diruta dal terremoto del 1695.
- 23) Chiesa della Maestà, diruta dal terremoto del 1695.
- 24) Porta del Carcere o Porta di Maestà.
- 25) Resto della antica strada che conduceva a Mercatello e Bagno-regio; detta pure strada Vulsinese.
- 26) Nuova strada costruita nel 1648 su progetto dell'Architetto Andrea Selva. (A.C.B. Consigli A. 1648 c. 167 t).
- 27) Tagliata fatta eseguire dal Comune per impedire l'accesso in città ai forestieri quali probabili portatori della Peste detta di Bari. (A.V.B. Processo di Immunità A. 1694).
- 28) Porta di Ponte.
- 29) Strada che conduce a Lubriano.
- 30) Strada che conduce a Montione.
- 31) Strada che conduce ai Mulini.
- 32) Tratto di strada del Rivellino che iniziava fuori della Porta di Ponte.



CIVITA DI BAGNOREGIO ANNO 1705

RICOSTRUZIONE

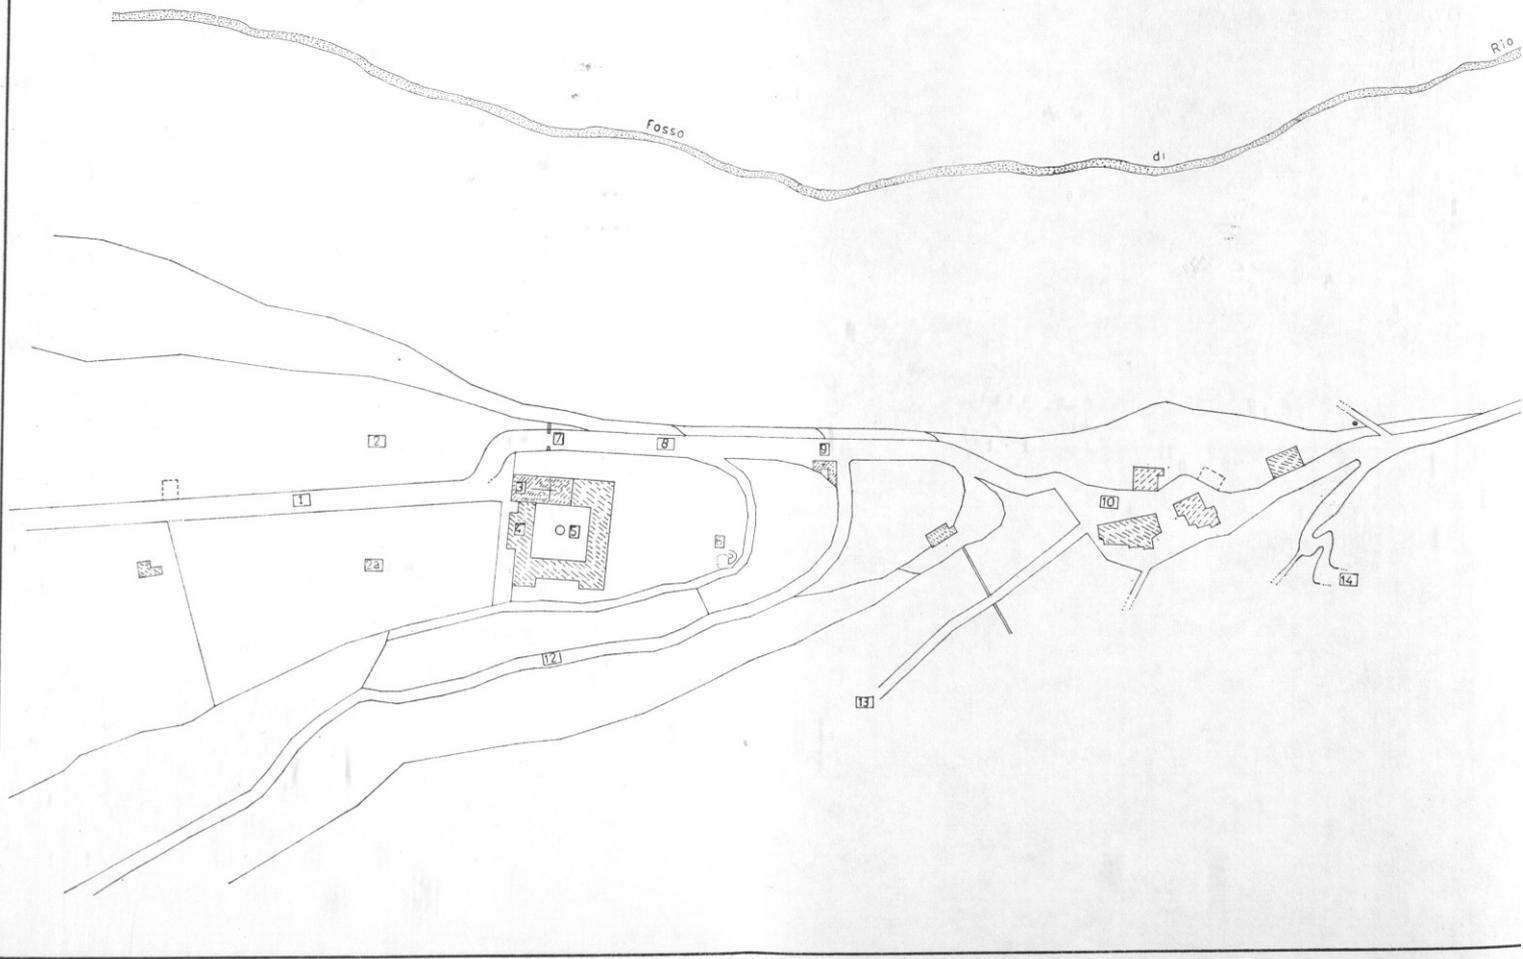

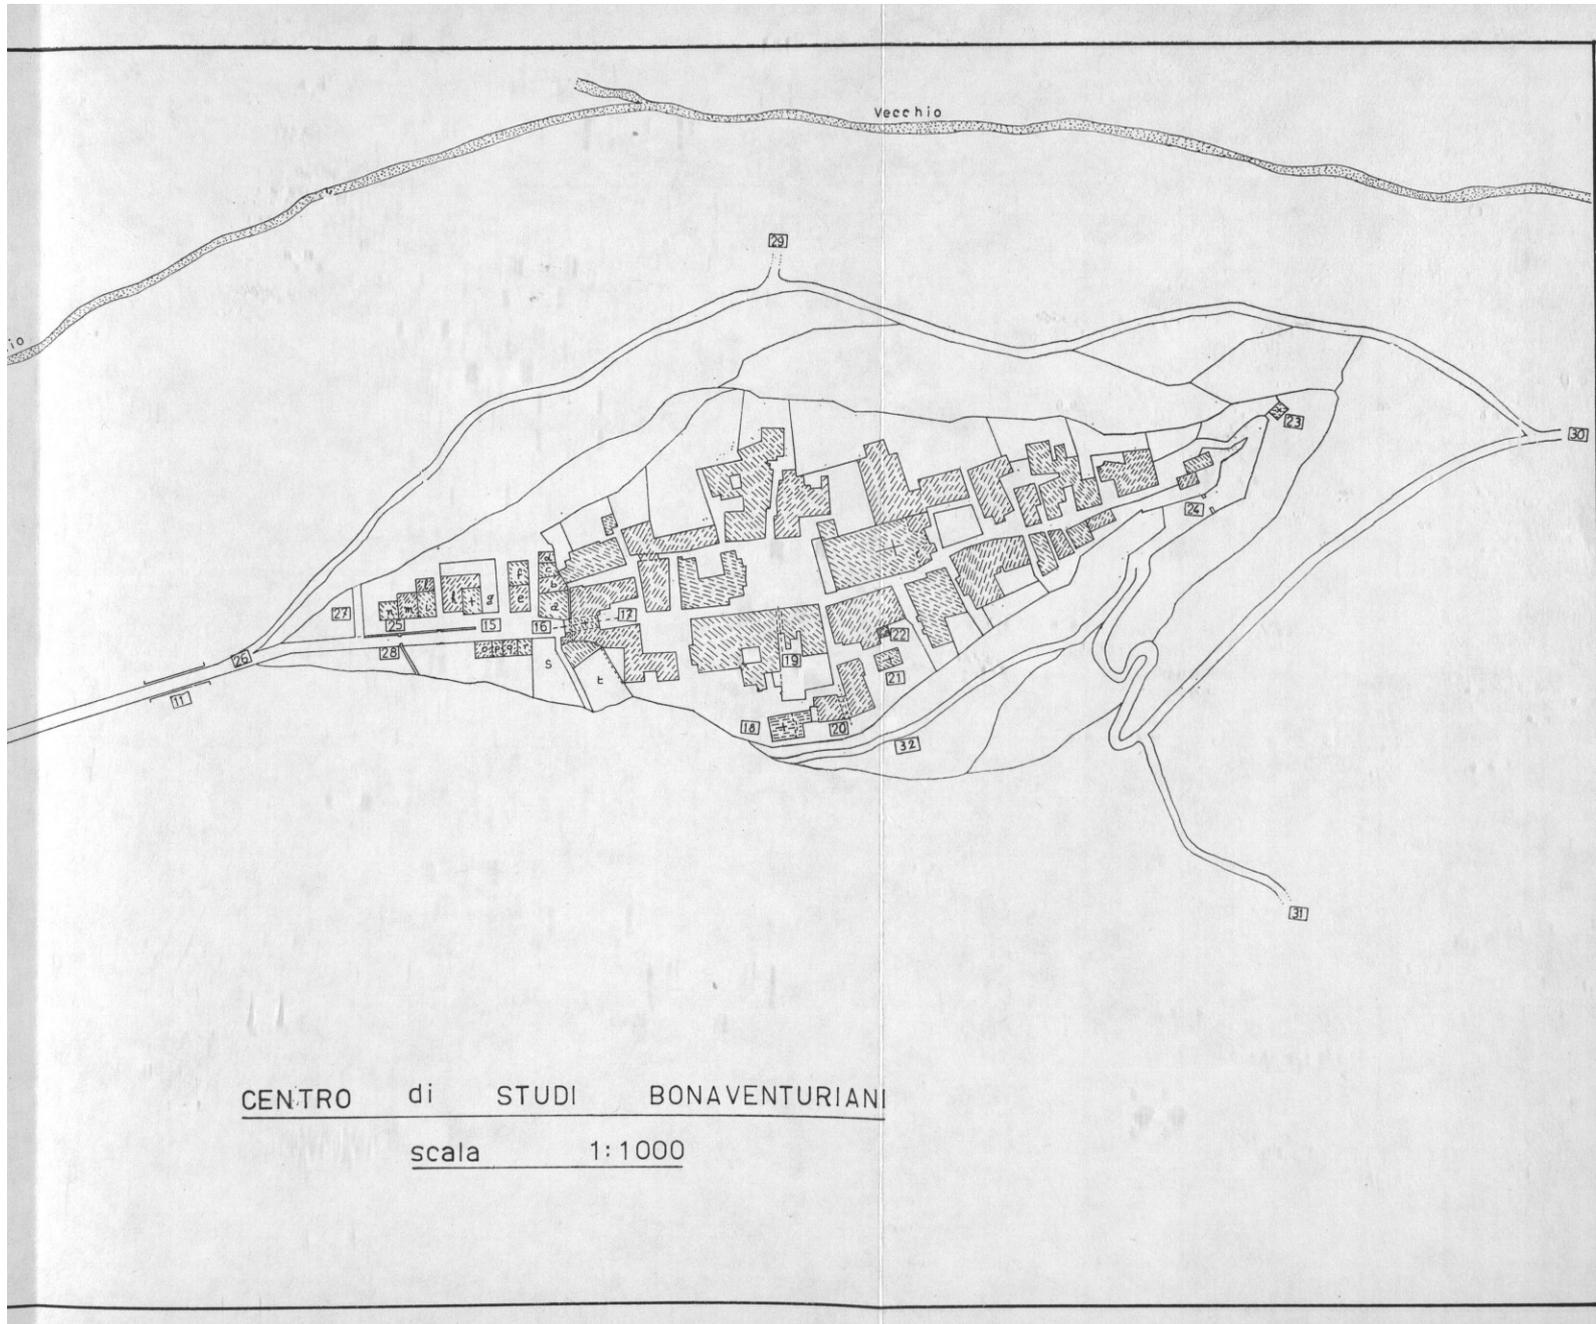

CENTRO di STUDI BONAVENTURIANI


scala 1:1000

Com  
Deviation

Angoli della poligonale

0	87°	7	111°
1	78°	8	128°20'
2	119°30'	9	113°
3	185°	10	122°40'
4	598°20'	11	182°
5	28°20'	12	110°20'
6	171°40'		

Planimetria  
Scala di 1:1000

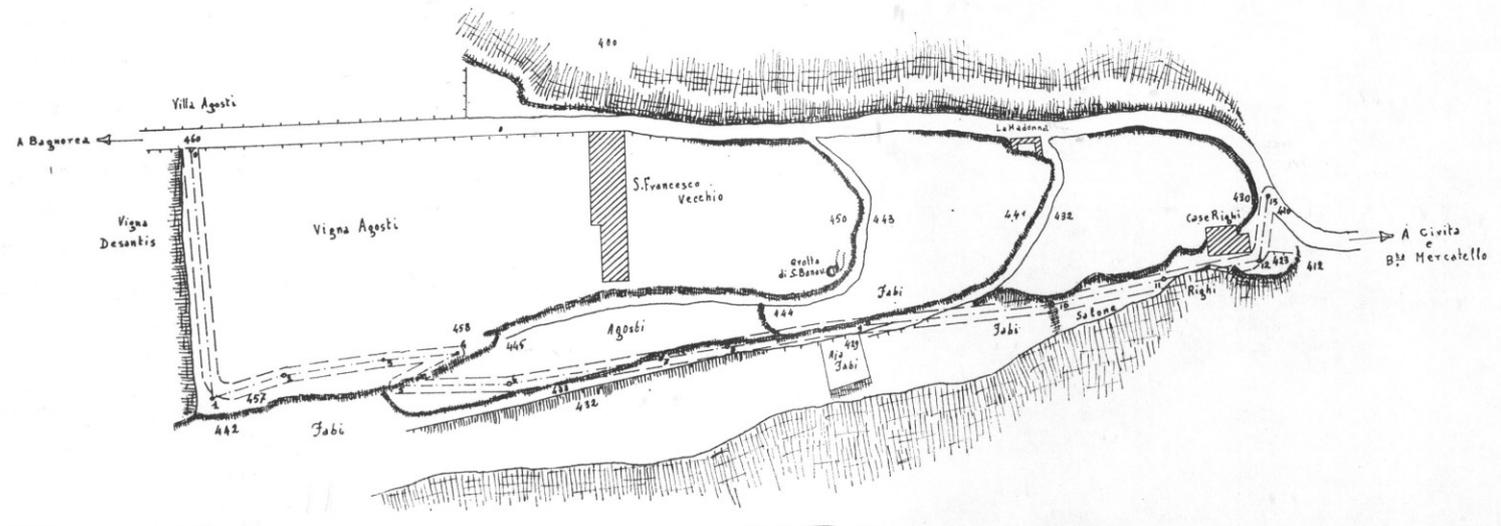

di Bagnoia  
ella Strada di Civita

Profilo lungo la poligonale

Scala  $\left\{ \begin{array}{l} \text{della distanza } 1:1000 \\ \text{della altezza } 1:100 \end{array} \right.$

lunghezza  
pendenze %

112,70	21,40	103,50	52,00	59,60	47,60
7,62	9,87	10,39	9,62	9,95	6,16



Divisione alla quota 110

Distanze parziali

" Progressivo

Quote del terreno

Quote del progetto

decimetri

Etometri

0	1	2	3	4	5	6	7	8	9	10	11	12	13
69,50	20,20	27,60	21,00	19,00	31,40	41,50	20,00	42,10	22,00	38,20	27,20	12,60	
	69,00	29,30	117,30	118,30	151,30	187,10	207,10	249,20	269,20	311,20	348,40	396,60	444,80
	106,95	102,85	102,44	100,00	106,50	109,95	106,50	106,10	105,55	103,40	103,71	102,19	100,00
	104,60	103,18	101,00	100,95	102,00	104,96	104,99	107,19	108,04	107,10	106,90	106,19	104,00

Viterbo 22 Maggio 1901  
L'Ingegnere  
L. Cristofari

Copia Romacci Eletto  
15/1/1973



ELENCO DI CASE E SITI IN PARTE DIRUTI ED IN PARTE  
PRECIPITATI NELLA SOTTOSTANTE VALLE, FACENTI PARTE  
DELLA CONTRADA DI PONTE

- a) Casa già Janni (famiglia di S. Bernardo Vescovo di Vulci e Castro) abitata da Domenico Martini.
- b) Casa abitata da Pietro di Pietro.
- c) Casa abitata da Giuseppe di Girolamo Chiaretto.
- d) Casa abitata da Vittorio.
- e) Casa abitata da Francesco di Damiano detto Sciabbica.
- f) Casa abitata da Giuseppe di Domenico.
- g) Orto dell'Ospedale di S. Pietro.
- h) Ospedale di S. Pietro.
- i) Casa abitata da donna Chiara.
- l) Stalletta di donna Chiara.
- m) Casa diruta di Francesco Leonetti detta pure della stanga.
- n) Stalletta della Compagnia di S. Pietro tenuta a pigione da Francesco di Damiano detto Sciabbica.
- o) Casa abitata da Gianfrancesco Faustino.
- p) Casa abitata da Cecilia Medoro.
- q) Casa abitata da Domenico di Panicale.
- r) Casa abitata da donna Venera.
- s) Giardino Pompei.
- t) Giardino Colesanti.

ELETTO RAMUCCI

